

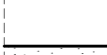


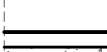

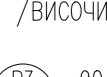
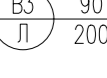


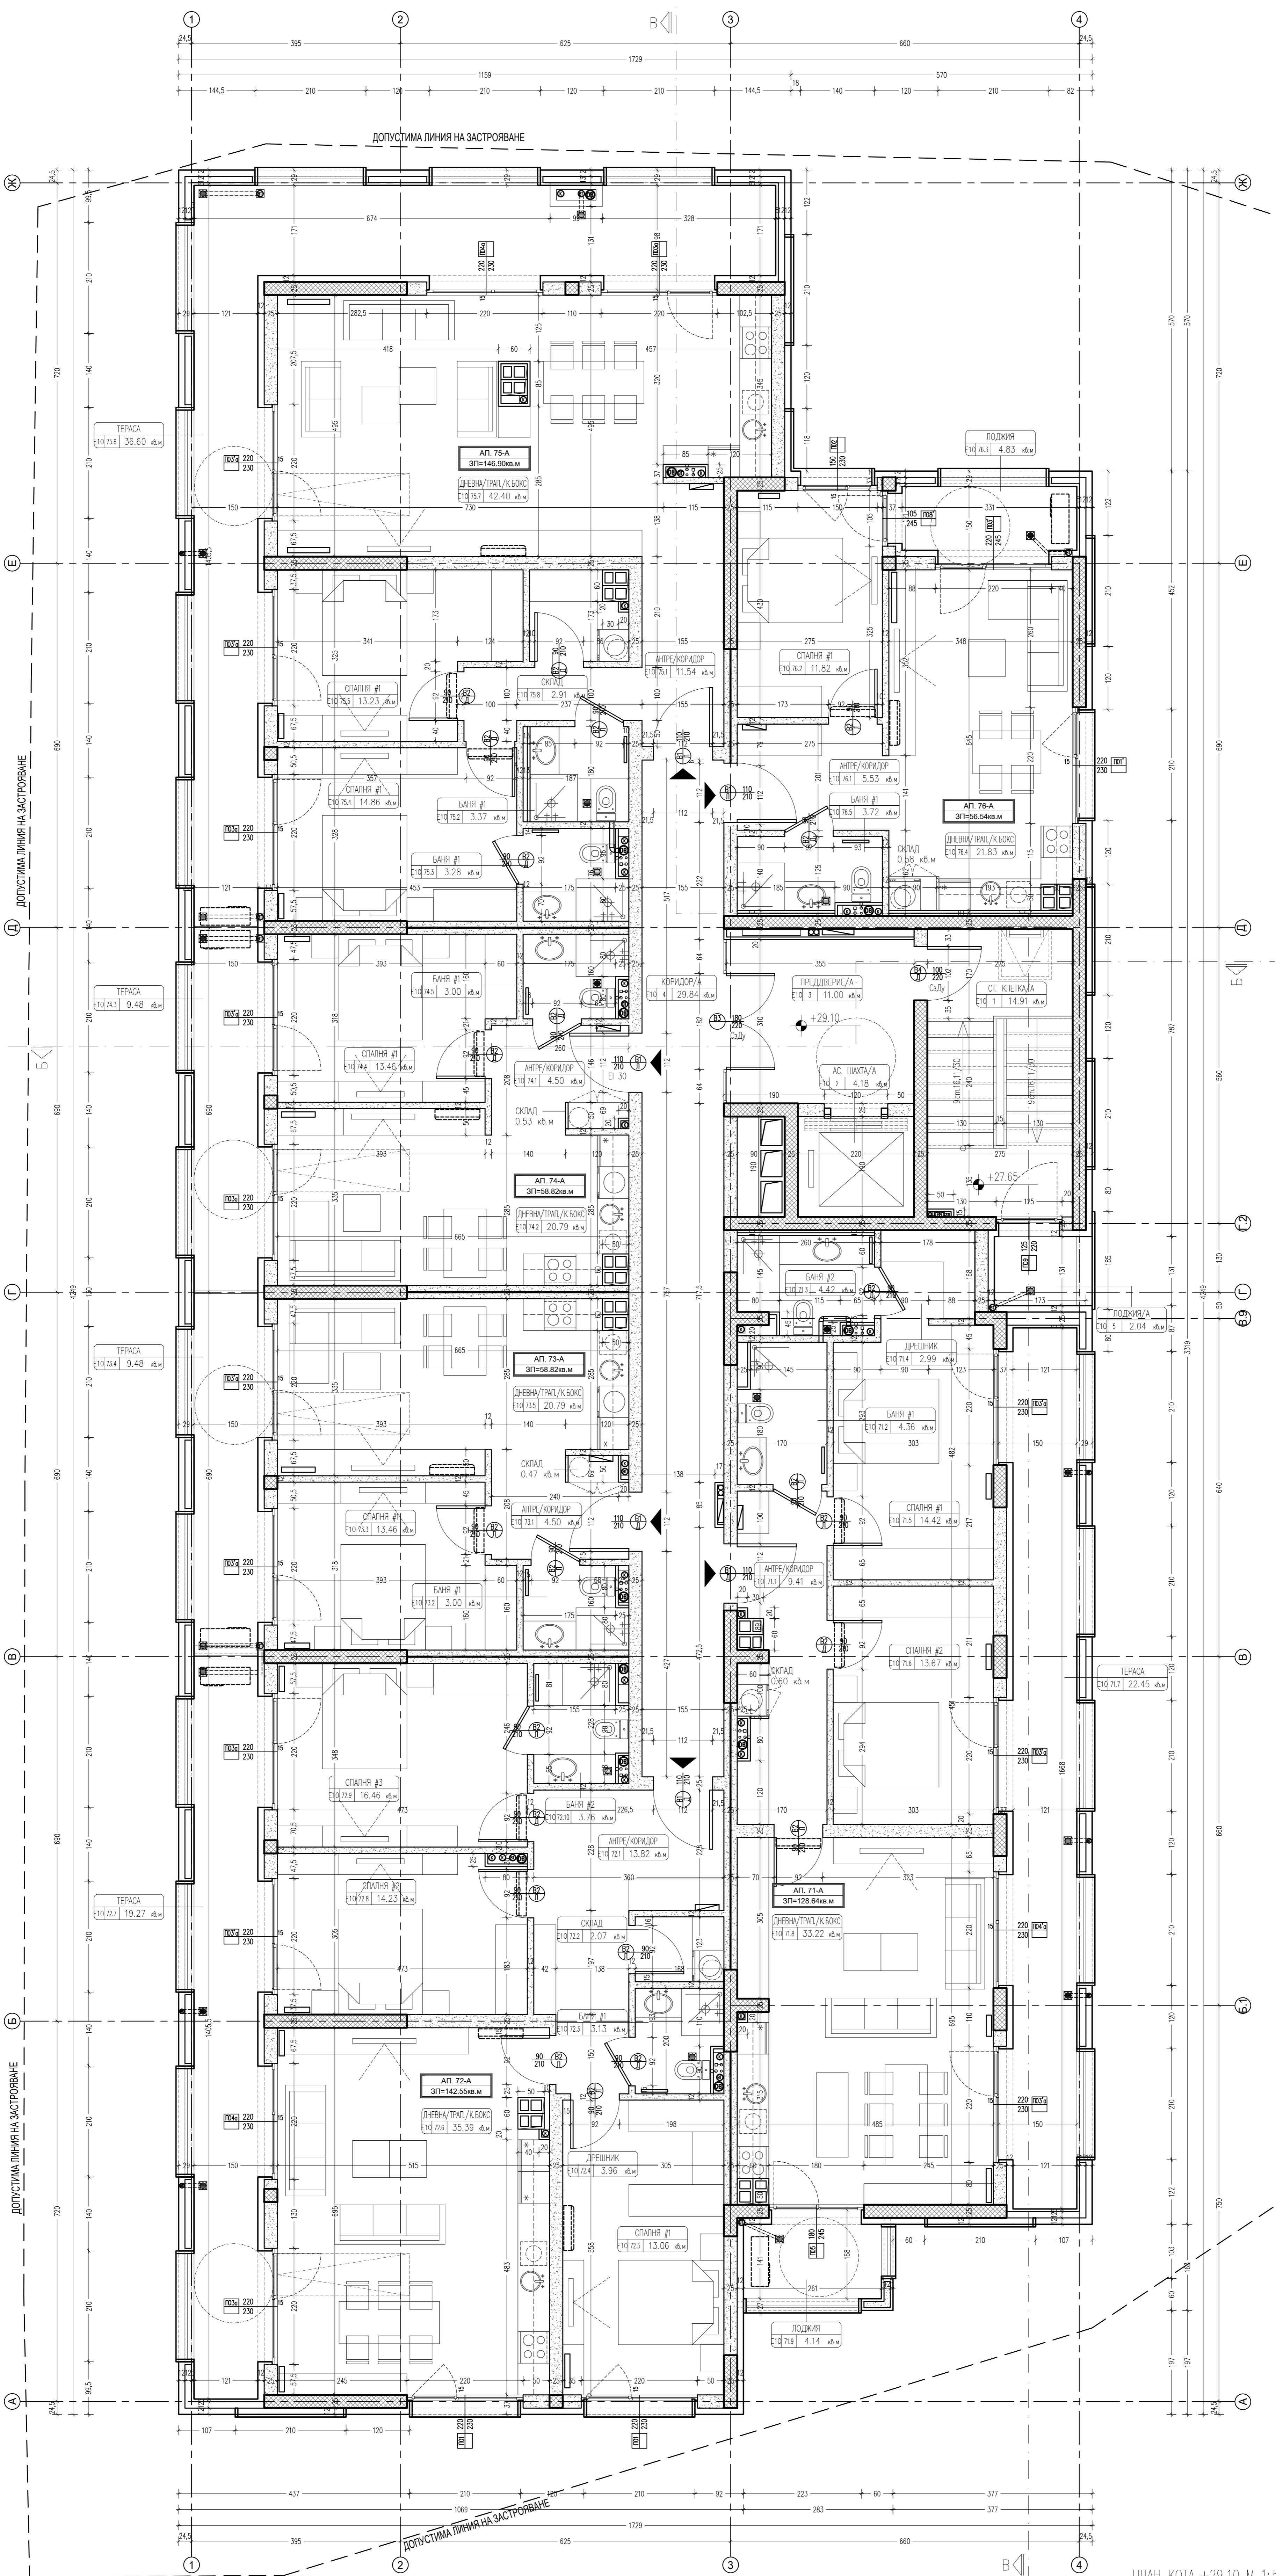
ЛЕГЕНДА

-  СТОМАНОБЕТОННА КОНСТРУКЦИЯ
 -  ВЪТРЕШНА ПЛЪТНА СТЕНА ЗИДАНА ОТ ТУХЛИ 12см
 -  ВЪТРЕШНА ПЛЪТНА СТЕНА ЗИДАНА ОТ ТУХЛИ 25см
 -  СТОМАНОБЕТОННА КОНСТРУКЦИЯ С ТОПОЛОЖИЛАЦИЯ ОТ ВЪН
 -  ВЪНШНА ПЛЪТНА СТЕНА ЗИДАНА ОТ ТУХЛИ 25см С ТОПОЛОЖИЛАЦИЯ ОТ ВЪН
 -  СТАНДАРТНО КОМИНО ТЯГО - 30/50см
- /ТИП ПРОЗОРЦИ/  /ШИРОЧИНА/ 180 /ПОДПРОЗОРЧЕН ПАРКЕТ/ 210
 /ШИРОЧИНА/ 200 /ПОДПРОЗОРЧЕН ПАРКЕТ/ 210
- /ТИП ВРАТА/  /ШИРОЧИНА/ 90 /ОТВАРЯНЕ/ 180 /ВИСОЧИНА/ 200
- ПК - ПРОТИВОПОЖАРЕН КРАН
 ОВ - ОТОПЛЕНИЕ И ВЕНТИЛАЦИЯ
 ВТ - ВОДОСТОЧНА ТРЪБА
 ВК - ВОДОСНАБДВАНЕ И КАНАЛИЗАЦИЯ

ЗАБЕЛЕЖКИ

1. ИЗЧИСЛЕНИТЕ ПЛОЩИ НА ПОМЕЩЕНИЯТА СА ПО СВЕТИЛИТЕ ИМ РАЗМЕРИ.
2. ЗА ВИДА И РАЗМЕРИТЕ НА ДОГРАМАТА ВИЖ СЪОТВЕТНАТА СПЕЦИФИКАЦИЯ.
3. ПРЕДИ ИЗПЪЛНЕНИЕТО НА ДОГРАМАТА ДА СЕ ВЗЕМАТ МЕРКИ ОТ МЯСТО.
4. ЦВЕТНИТЕ ДОГРАМАТА ДА СЕ СЪГЛАСОВА С ПРОЕКТАНТА.
5. ВЪТРЕШНИТЕ СТЕНИ СА ЗИДАНИ ОТ ТУХЛА С ДЕБЕЛИНА 25см И 12см.
6. ВЪТРЕШНИТЕ ПРЕГРАДНИ СТЕНИ СА ЗИДАНИ ОТ ТУХЛА С ДЕБЕЛИНА 25см И 12см.
7. СТЕНИТЕ ОКОЛО ВРАТАТЕ НА АСАНСЬОРНИТЕ СЕ ИЗПЪЛНЯВАТ СЛЕД МОНТАЖА НА АСАНСЬОРНИТЕ.
8. ВСИЧКИ ВЕРТИКАЛНИ ИНСТАЛАЦИОННИ ЦАНИ И ВЪЗДУХОВОДИ ДА СЕ ЗАТВОРЯТ С ПРЕДСТАВЕНА ОБЩИВКА ОТ ГИПСКАРТОН НА КОНСТРУКЦИЯ С ДЕБЕЛИНА 5см С РЕВИЗИОНЕН ОТВОР НА ВИСОЧИНА НА ВОДОМЕРИТЕ.
9. ГРАНИТОГРЕБИ ПО ТЕРАСИТЕ, БАЛКОНИТЕ И ПОДКОЖИТЕ Е ЗА ВЪНШНО ПРИЛОЖЕНИЕ.
10. ВСИЧКИ ПАРКЕТИ ПО БАЛКОНИ И ТЕРАСИ ДА СЕ ИЗПЪЛНЯВАТ ПО АРХИТЕКТУРНИ ДЕТАЙЛИ И С МИН. ВИСОЧИНА 120 см.
11. ЦВЕТОВЕТЕ НА МАЗИКАТА И МАТЕРИАЛИТЕ ПО ФАСАДАТА ДА СЕ УТОЧНЯТ СЛЕД СЪГЛАСОВАНЕ С ПРОЕКТАНТА И ЦВЕТНИ МОСТРИ ПО КАТАЛОГ.

ПОМЕЩЕНИЕ	ЗАВИРШАЩИ МАТЕРИАЛИ ПО			
	ПОД	СТЕНИ	ТАБАН	ТАБАН
СТЪПЕЛНИЦА КЛЕТА	КАМЪК/ГРАНИТОГРЕС	ДАТЕКС	ДАТЕКС	ДАТЕКС
КОРИДОР	КАМЪК/ГРАНИТОГРЕС	ДАТЕКС	ДАТЕКС	ДАТЕКС
КОМЕНСКИ БОКС	ТЕРАКОТ	ДАТЕКС	ДАТЕКС	ДАТЕКС
ДНЕВНА	ПАРКЕТ	ДАТЕКС	ДАТЕКС	ДАТЕКС
СПАЛНЯ	ПАРКЕТ/ЛИНОЛЕТ	ДАТЕКС	ДАТЕКС	ДАТЕКС
ДРЕШНИК	ПАРКЕТ/ЛИНОЛЕТ	ДАТЕКС	ДАТЕКС	ДАТЕКС
БАНИ	ТЕРАКОТ	ФАНС	ДАТЕКС	ДАТЕКС
БАЛКОН/ТЕРАСА	ГРАНИТОГРЕС	МАЗИКА	МАЗИКА	МАЗИКА
ПОДКОЖИ	ГРАНИТОГРЕС	ФАНС	ДАТЕКС	ДАТЕКС
СКОПД/МЯКО ПОМ.	ТЕРАКОТ	ФАНС	ДАТЕКС	ДАТЕКС



ПЛАН КОТА +29.10 М 1:50

PROJEKT GROUP
ЕЛИТ ПРОДЖЕКТ ГРУП ООД
 СОФИЯ / e-mail: eliteprojectgroup@abv.bg

ОБЕКТ: ЖИЛИЩНА СГРАДА НА 6.7 И 9 ЕТАЖА, ГАРАЖИ, ПОДЗЕМЕН ГАРАЖ, ОГРАДА, ПОДЗЕМЕН ТРАСПОСТ И ПОКРИТА РАМПА В УПИ IV-2453(ПИ) С ИДЕНТИФИКАТОР 68134.1504.2453), кв.511, м. "Дружба" - разширение (ул. "Обиколна"), район "Искър", гр. София

ВЪЗЛОЖИТЕЛ: "РОЙ КЕПИТЬ" ЕООД

ЧЕРТЕЖ: ПЛАН КОТА +29.10

ПРОЕКТАНТИ: АРХ. арх. Г. Стоянова

СЪГЛАСУВАЛИ: КОНСТР. инж. Р. Максимов, ЕЛЕКТРО инж. С. Мойнов, ВЪК инж. Р. Тезиева, ВП инж. Н. Георгиева, ОЗЕЛЕН л.арх. Н. Борисова, ПБ инж. Г. Грозданов

ИНВЕСТИТОР: "РОЙ КЕПИТЬ" ЕООД

УПРАВИТЕЛ: арх. Марин Моллов

ФАЗА: ТП
 ЧАСТ: АРХ
 ДАТА: 02.2023
 МАЩАБ: 1:50

13 / 22